


トイレ洋式化及び手洗自動水栓設置修繕図面

秋田県立大館鳳鳴高等学校定時制課程

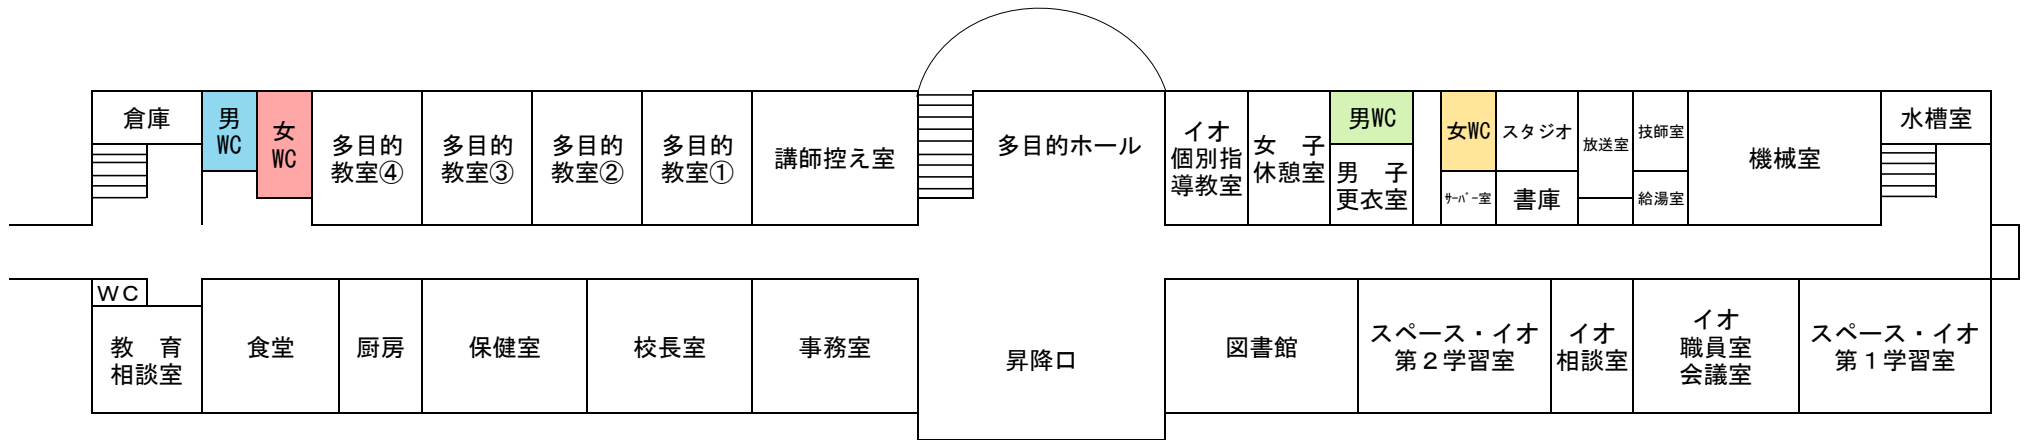


【1 F】

1階 手洗自動水栓2箇所
男WC

1階 手洗自動水栓2箇所
女WC

1階 手洗自動水栓1箇所
男WC

1階 手洗自動水栓2箇所
女WC

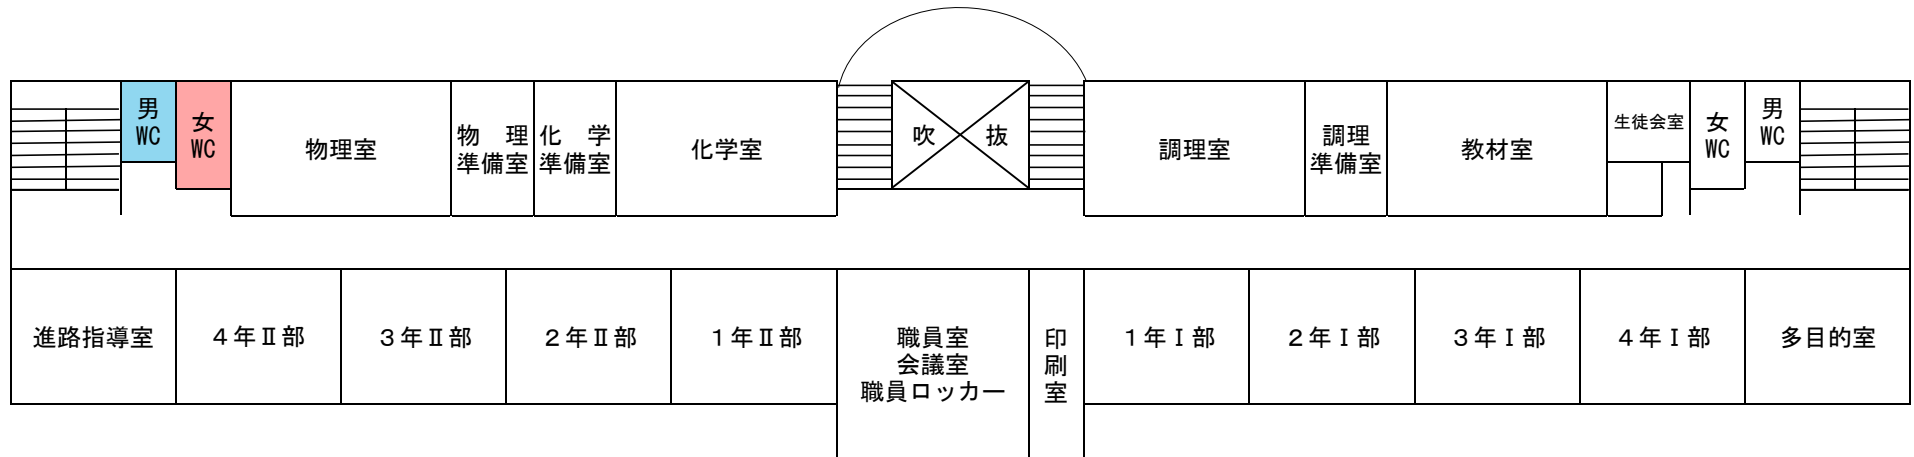

【2 F】

2階 手洗自動水栓2箇所
男WC

2階 トイレ洋式化3箇所
手洗自動水栓2箇所
女WC