


トイレ洋式化及び手洗自動水栓設置修繕図面

秋田県立大館鳳鳴高等学校 全日課程校舎

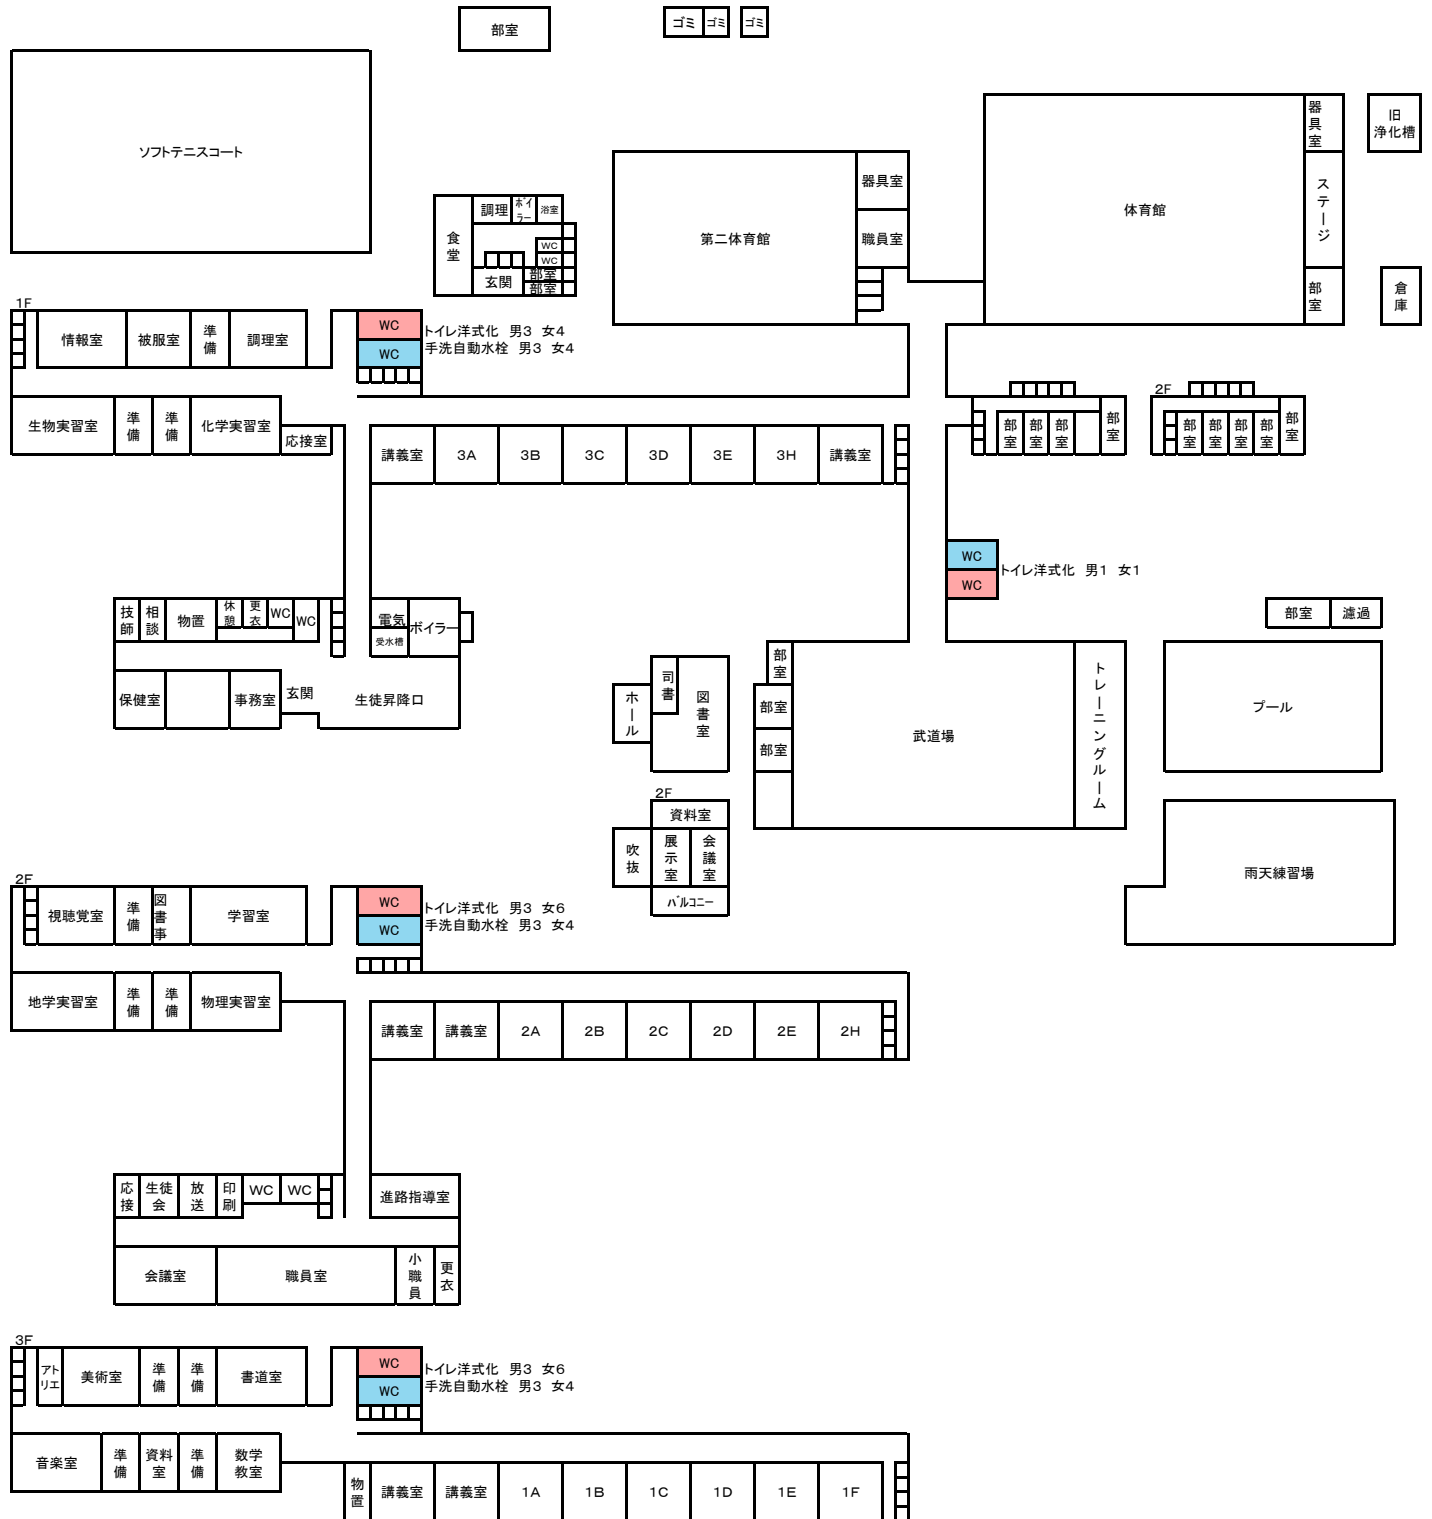

2 グラウンド

